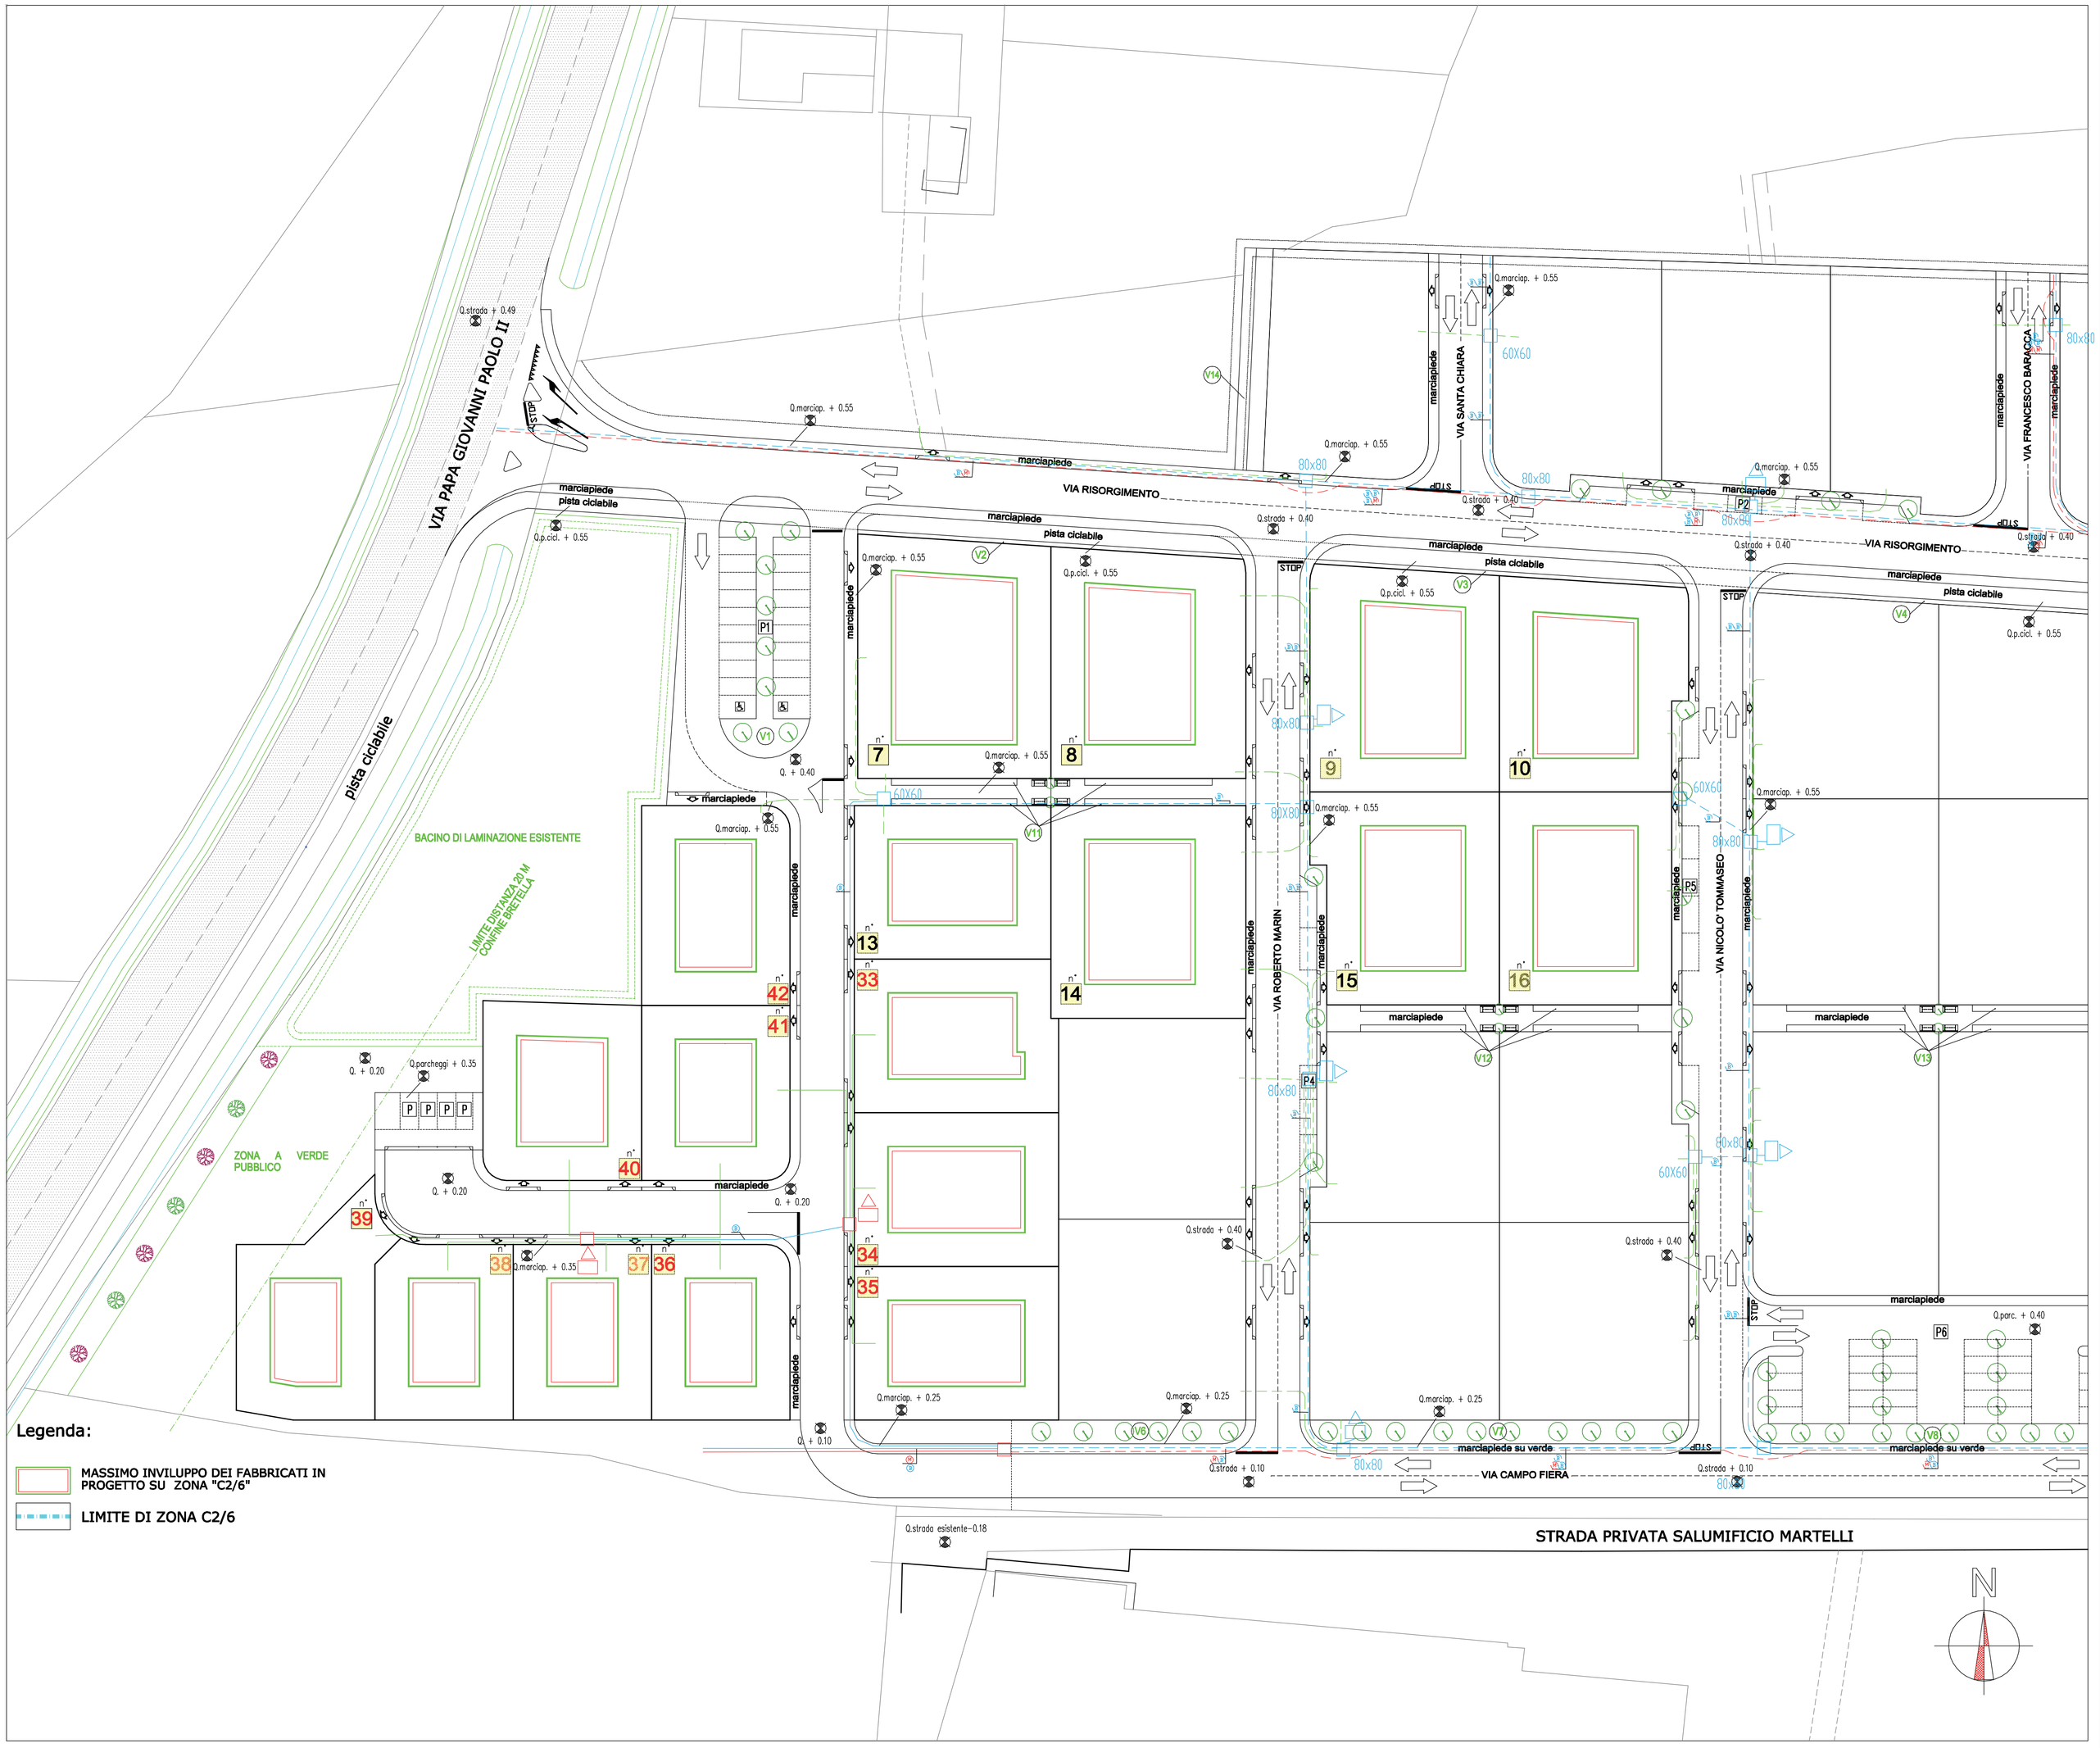

APICE	DATA	DESCRIZIONE MODIFICHE

LINEA 2 STUDIO TECNICO ASSOCIATO DEI GEOMETRI BALLARIN GIANNI, MASO ALBERTO e VICENTINI MORENO

STUDIO TECNICO Ing. Zerbinato Umberto
Via Scaligera 35 - Montagnana (PD)

COMUNE DI VO'

PROGETTO DI: PIANO DI LOTTIZZAZIONE DI UN'AREA A DESTINAZIONE RESIDENZIALE "ZONA C2/6 " DENOMINATA: "PARCO CITTA' 2"

COMMITTENTE: **DAL MAR S.R.L.**
COMUNE DI VO'

TAV. n. **12**

DESCRIZIONE TAVOLA: **RETE ENERGIA ELETTRICA**

SCALA: 1:500

DATA:

DISEGN.

FILE:

I Progettisti :

BALLARIN geom. GIANNI ZERBINATO Ing. Umberto

Il committente

Ai sensi di Legge, si vieta la riproduzione e la divulgazione di questo disegno, di proprieta' degli studi tecnici:
LINEA 2 STUDIO TECNICO ASSOCIATO DEI GEOMETRI BALLARIN GIANNI, MASO ALBERTO e VICENTINI MORENO
Via Europa, n.7/1 – 36025 NOVENTA VICENTINA (VI) – Tel. e fax: 0444/760413 – e-mail: studio@linea2.net
STUDIO TECNICO Ing. Zerbinato Umberto, Via Scaligera 35 – 35044 Montagnana (PD) – Tel 0429/82245

LEGENDA

- Linea MT esistente in cavo interrato
- Linea BT esistente in cavo interrato
- Prese utenti BT esistenti
- Cassetta Stradale esistente
- Pozzetti BT esistenti
- Nuova linea MT in cavo interrato
- Nuova linea BT in cavo interrato
- Nuove prese utenti BT
- Nuova cassetta Stradale
- Nuovi pozzetti 100x100