



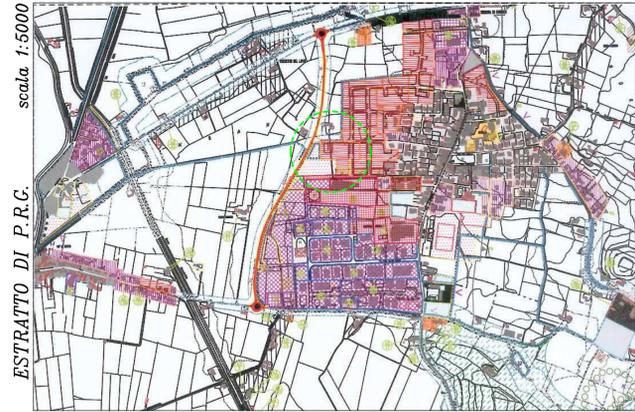

COMUNE DI VO' - PROVINCIA DI PADOVA
FOGLIO n° 10 - MAPP. n° 839-856-859-877-902-903-904-905-909-910-911-912-898



COMUNE DI VO' - PROVINCIA DI PADOVA
ZONA RESIDENZIALE DI ESPANSIONE C2/6

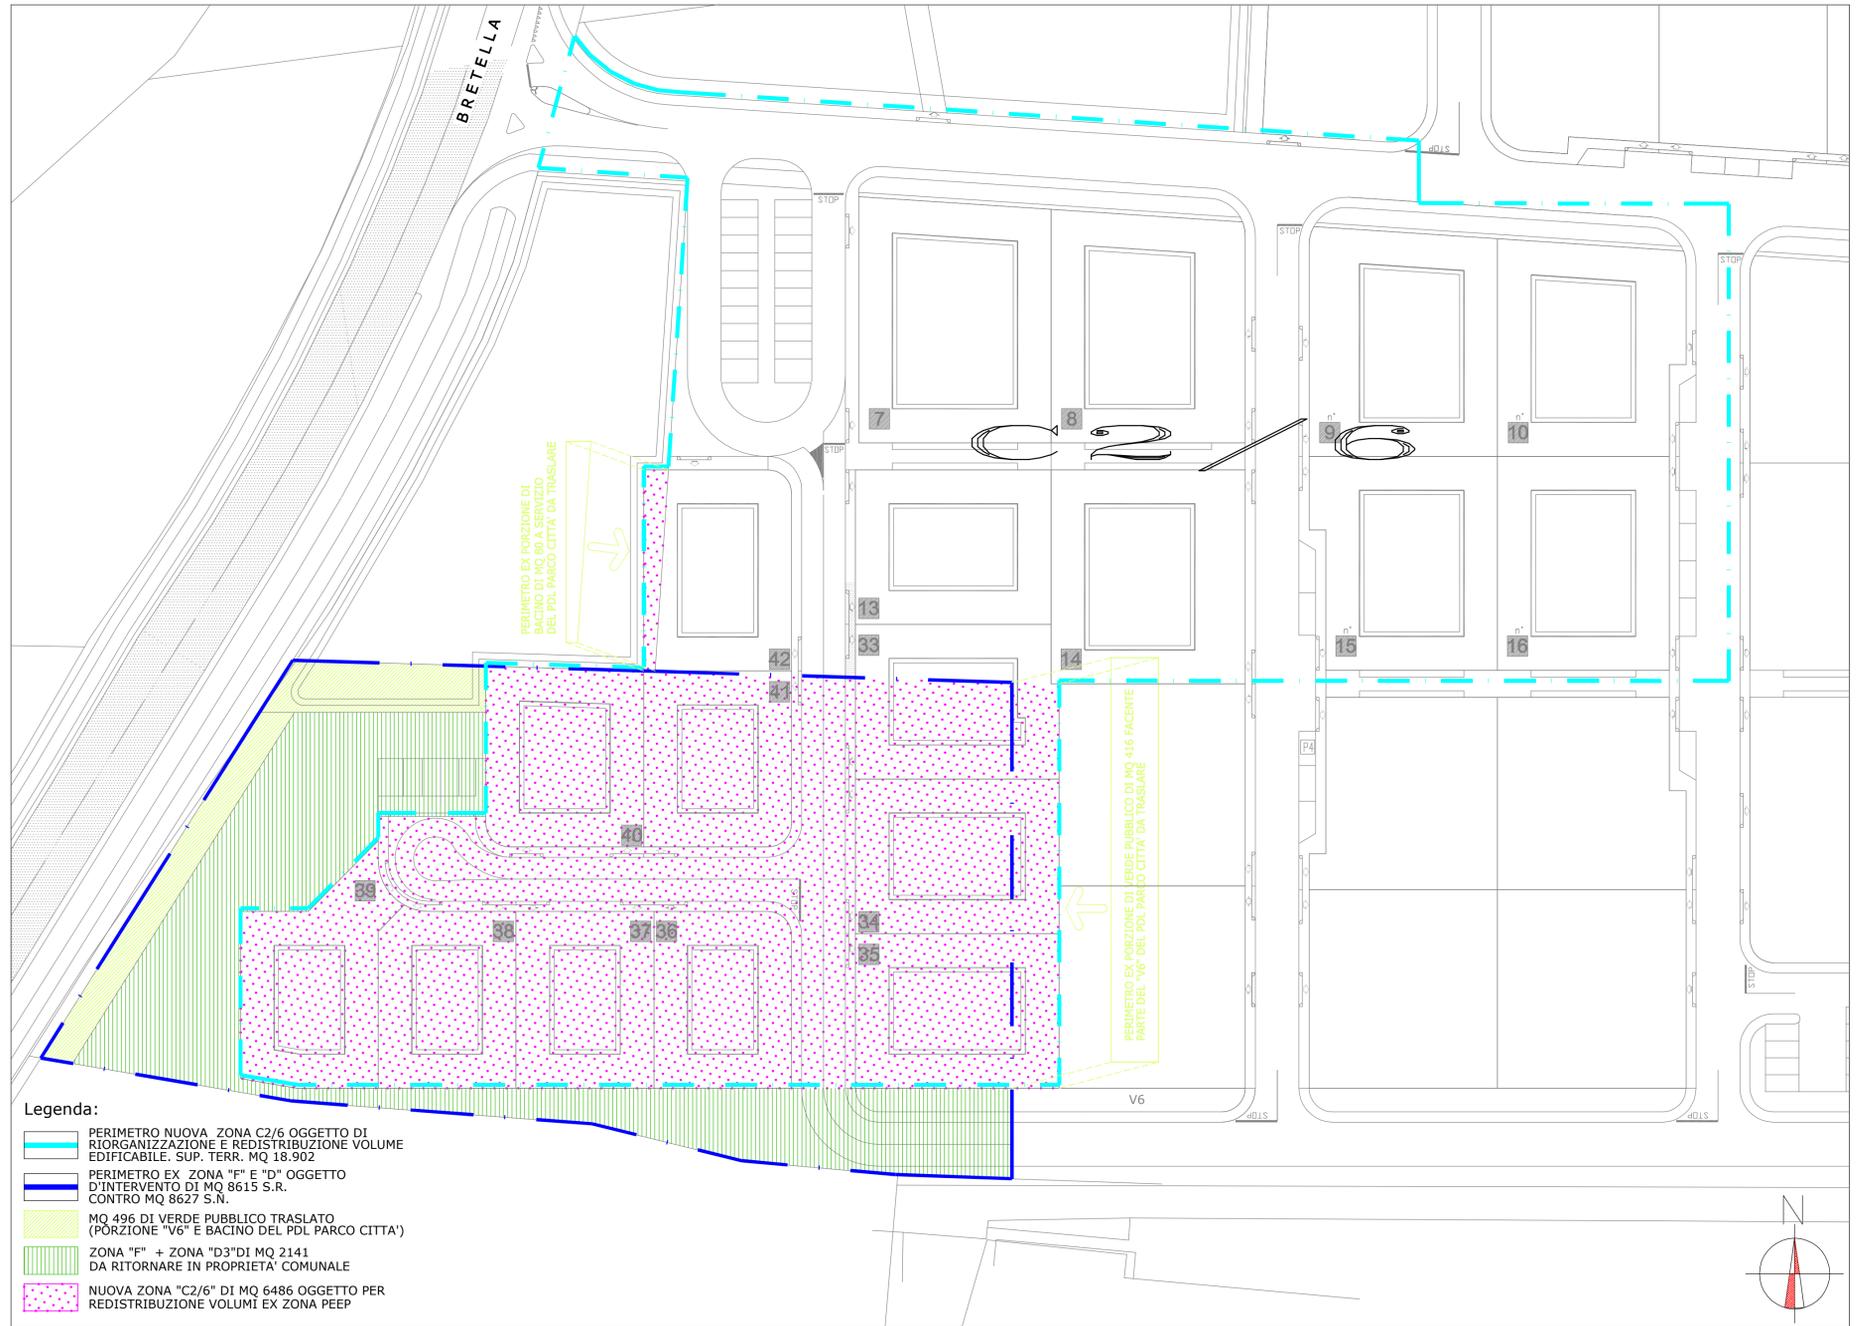

Legenda:

- PERIMETRO NUOVA ZONA C2/6 OGGETTO DI RIORGANIZZAZIONE E REDISTRIBUZIONE VOLUME EDIFICABILE. SUP. TERR. MQ 18.902
- PERIMETRO EX ZONA "F" E "D" OGGETTO D'INTERVENTO DI MQ 8615 S.R. CONTRO MQ 8627 S.N.
- MQ 496 DI VERDE PUBBLICO TRASLATO (PORZIONE "V6" E BACINO DEL PDL PARCO CITTA')
- ZONA "F" + ZONA "D3" DI MQ 2141 DA RITORNARE IN PROPRIETA' COMUNALE
- NUOVA ZONA "C2/6" DI MQ 6486 OGGETTO PER REDISTRIBUZIONE VOLUMI EX ZONA PEEP

PLANIMETRIA GENERALE ZONA D'INTERVENTO scala 1:500

APICE	DATA	DESCRIZIONE MODIFICHE

 <small>STUDIO TECNICO ASSOCIATO DEI GEOMETRI BALLARIN GIANNI, MASO ALBERTO e VICENTINI MORENO</small>	 <small>Ing. Zerbinato Umberto Via Scaligera 35 - Montebelluna (PD)</small>	<h2 style="margin: 0;">COMUNE DI VO'</h2> <p style="margin: 0; color: red;">PROGETTO DI: PIANO DI LOTTIZZAZIONE DI UN'AREA A DESTINAZIONE RESIDENZIALE "ZONA C2/6" DENOMINATA: "PARCO CITTA' 2"</p>
COMMITTENTE: DAL MAR S.R.L. COMUNE DI VO'	TAV. n.	1
DESCRIZIONE TAVOLA: PLANIMETRIE	SCALA:	1:2000 1:1000
I Progettisti:	DATA:	
BALLARIN geom. GIANNI ZERBINATO Ing. Umberto	DISEGN. FILE:	
Ai sensi di Legge, si vieta la riproduzione e la divulgazione di questo disegno, di proprietà degli studi tecnici: • LINEA 2 STUDIO TECNICO ASSOCIATO DEI GEOMETRI BALLARIN GIANNI, MASO ALBERTO e VICENTINI MORENO Via Europa, n.7/1 - 36025 NOVENTA VICENTINA (VI) - Tel. e fax: 0444/760413 - e-mail: studio@meo2.net • STUDIO TECNICO Ing. Zerbinato Umberto, Via Scaligera 35 - 35044 Montebelluna (PD) - Tel. 0429/82245	Il committente	