



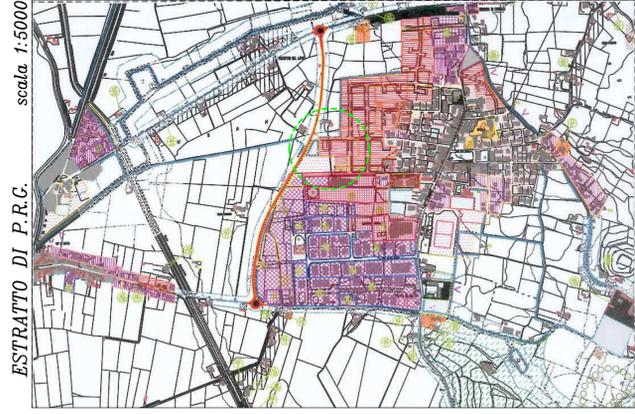

COMUNE DI VO' - PROVINCIA DI PADOVA
FOGLIO n° 10 - MAPP. n° 839-856-859-877-902-903-904-905-909-910-911-912-898



COMUNE DI VO' - PROVINCIA DI PADOVA
ZONA RESIDENZIALE DI ESPANSIONE C2/6

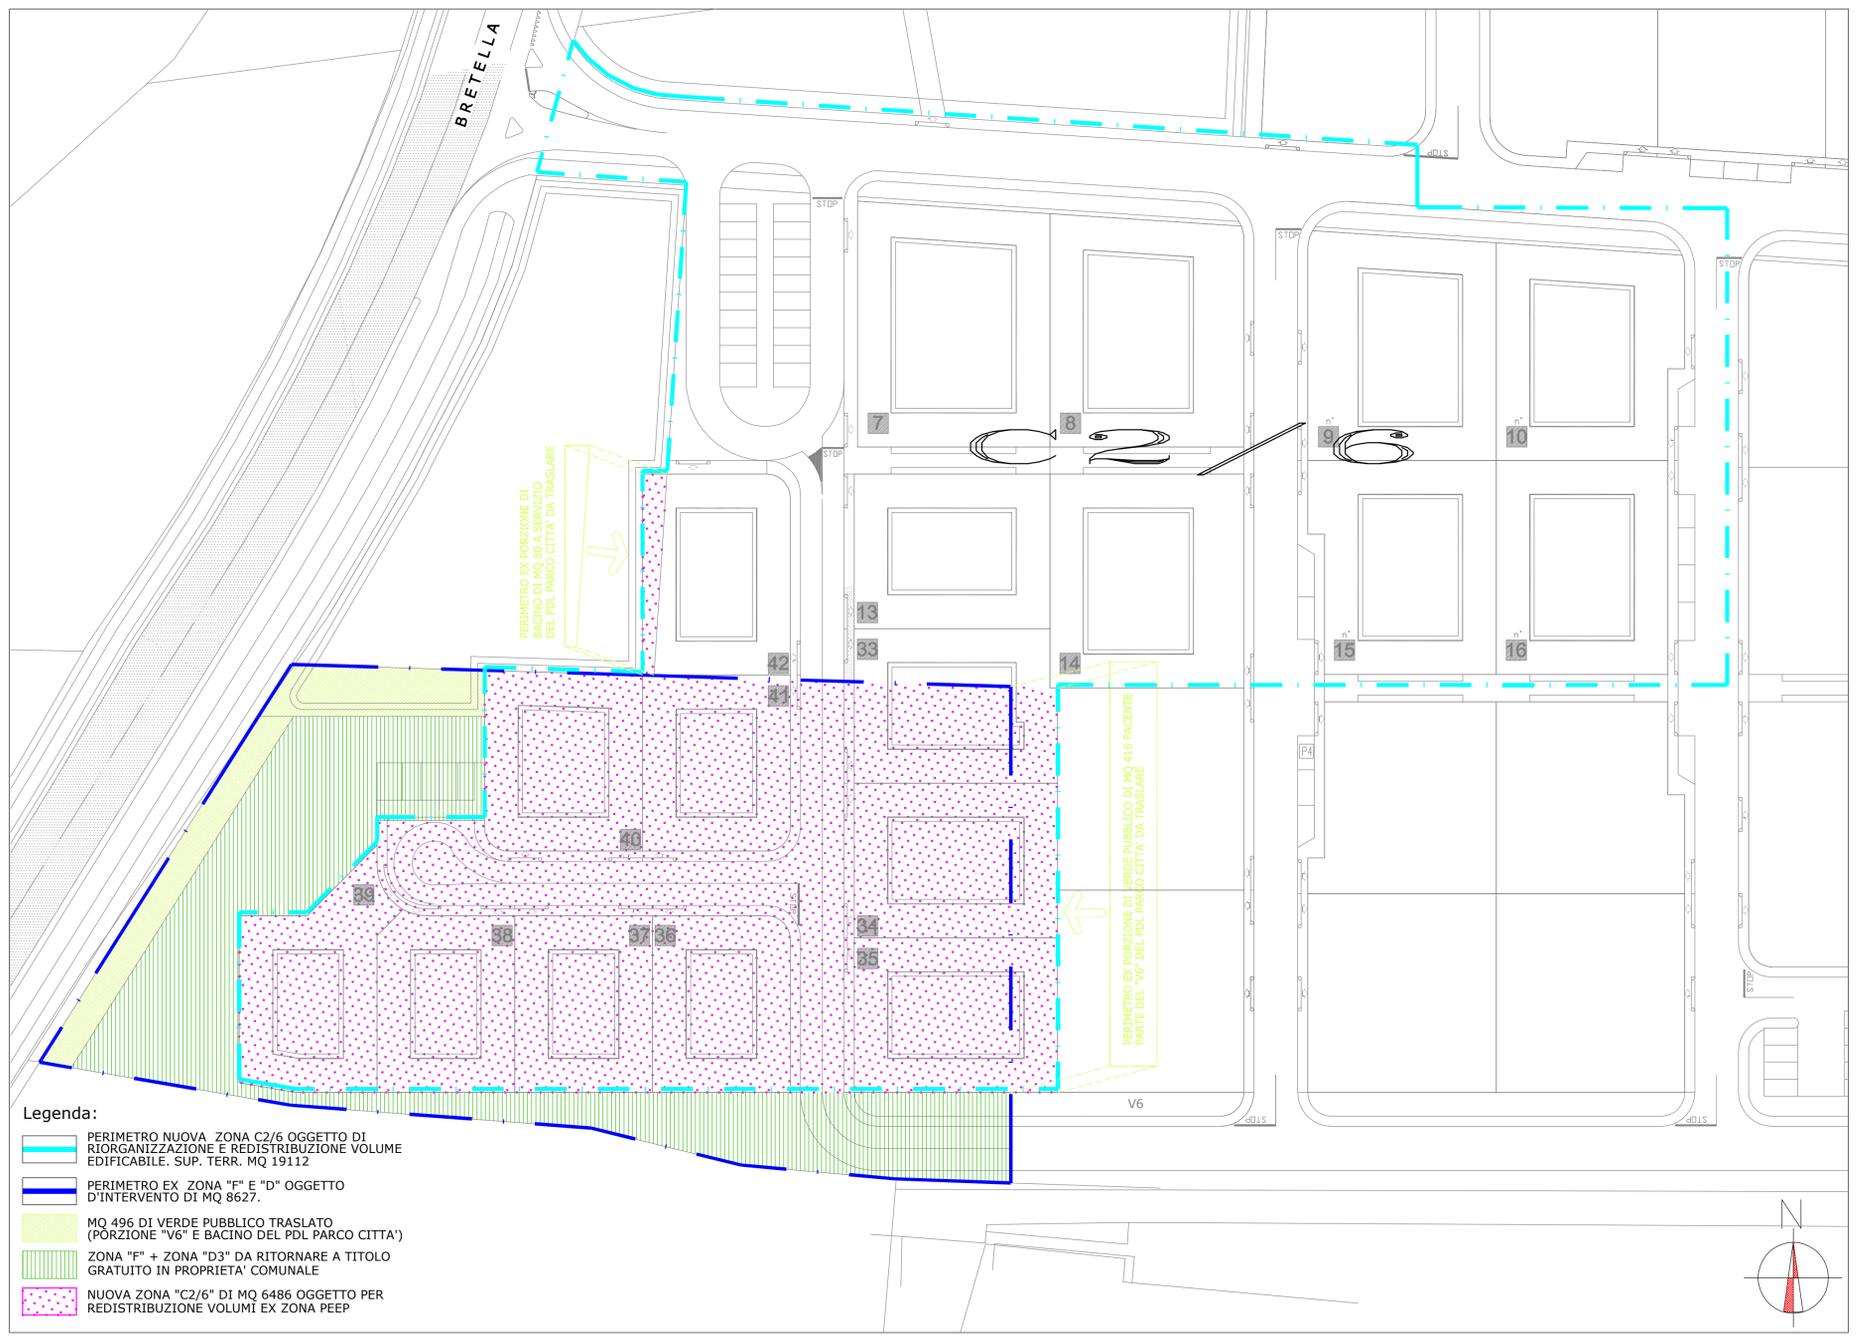

- Legenda:**
- PERIMETRO NUOVA ZONA C2/6 OGGETTO DI RIORGANIZZAZIONE E REDISTRIBUZIONE VOLUME EDIFICABILE. SUP. TERR. MQ 19112
 - PERIMETRO EX ZONA "F" E "D" OGGETTO D'INTERVENTO DI MQ 8627.
 - MQ 496 DI VERDE PUBBLICO TRASLATO (PORZIONE "V6" E BACINO DEL PDL PARCO CITTA')
 - ZONA "F" + ZONA "D3" DA RITORNARE A TITOLO GRATUITO IN PROPRIETA' COMUNALE
 - NUOVA ZONA "C2/6" DI MQ 6486 OGGETTO PER REDISTRIBUZIONE VOLUMI EX ZONA PEEP

PLANIMETRIA GENERALE ZONA D'INTERVENTO scala 1:500

dicembre 2012 Tavola sostitutiva della Tav.1 data PEC 09.10.18: MODIFICA PROGETTO PER CORREZIONE SUPERFICIE		
APICE	DATA	DESCRIZIONE MODIFICHE

STUDIO TECNICO ASSOCIATO DEI GEOMETRI
BALLARIN GIANNI, MASO ALBERTO e VICENTINI MORENO

STUDIO TECNICO
Ing. Zerbinato Umberto
Via Scaligera 35 - Montagnana (PD)

COMUNE DI VO'

PROGETTO DI: PIANO DI LOTTIZZAZIONE DI UN'AREA A DESTINAZIONE RESIDENZIALE "ZONA C2/6" DENOMINATA: "PARCO CITTA' 2"

COMMITTENTE: DAL MAR S.R.L. COMUNE DI VO'	TAV. n. 1 bis
DESCRIZIONE TAVOLA: PLANIMETRIE	SCALA: 1:2000 1:1000
<i>I Progettisti :</i> BALLARIN geom. GIANNI ZERBINATO Ing. Umberto	DATA: 19.12.2018 DISEGN. FILE: <i>Il committente</i>

Al sensi di Legge, si vieta la riproduzione e la divulgazione di questo disegno, di proprietà degli studi tecnici:
 • LINEA 2 STUDIO TECNICO ASSOCIATO DEI GEOMETRI BALLARIN GIANNI, MASO ALBERTO e VICENTINI MORENO
 Via Europa, n.7/1 - 36025 NOVENTA VICENTINA (VI) - Tel. e fax: 0444/760413 - e-mail: studio@linea2.net
 • STUDIO TECNICO Ing. Zerbinato Umberto, Via Scaligera 35 - 35044 Montagnana (PD) - Tel. 0429/82245