

LEGENDA


- Condotta antincendio interrata
- Condotta antincendio sotto traccia
- Condotta antincendio a vista
- Nastro a nicchia DN25
- Altarec motopompa
- Idrante soprasuolo
- Porta REI
- Via di esodo orizzontale
- Via di esodo verso il basso

PIANTA PIANO TERRA

VIA RAZZINI 208

PIANTA PIANO TERRA

LEGENDA	
	Condotta antincendio interrata
	Condotta antincendio sotto trave
	Condotta antincendio a vista
	Naso a nicchia DN25
	Attacco motopompa
	Idrante soprasuola
	Porta R101
	Via di esodo orizzontale
	Via di esodo verso il basso

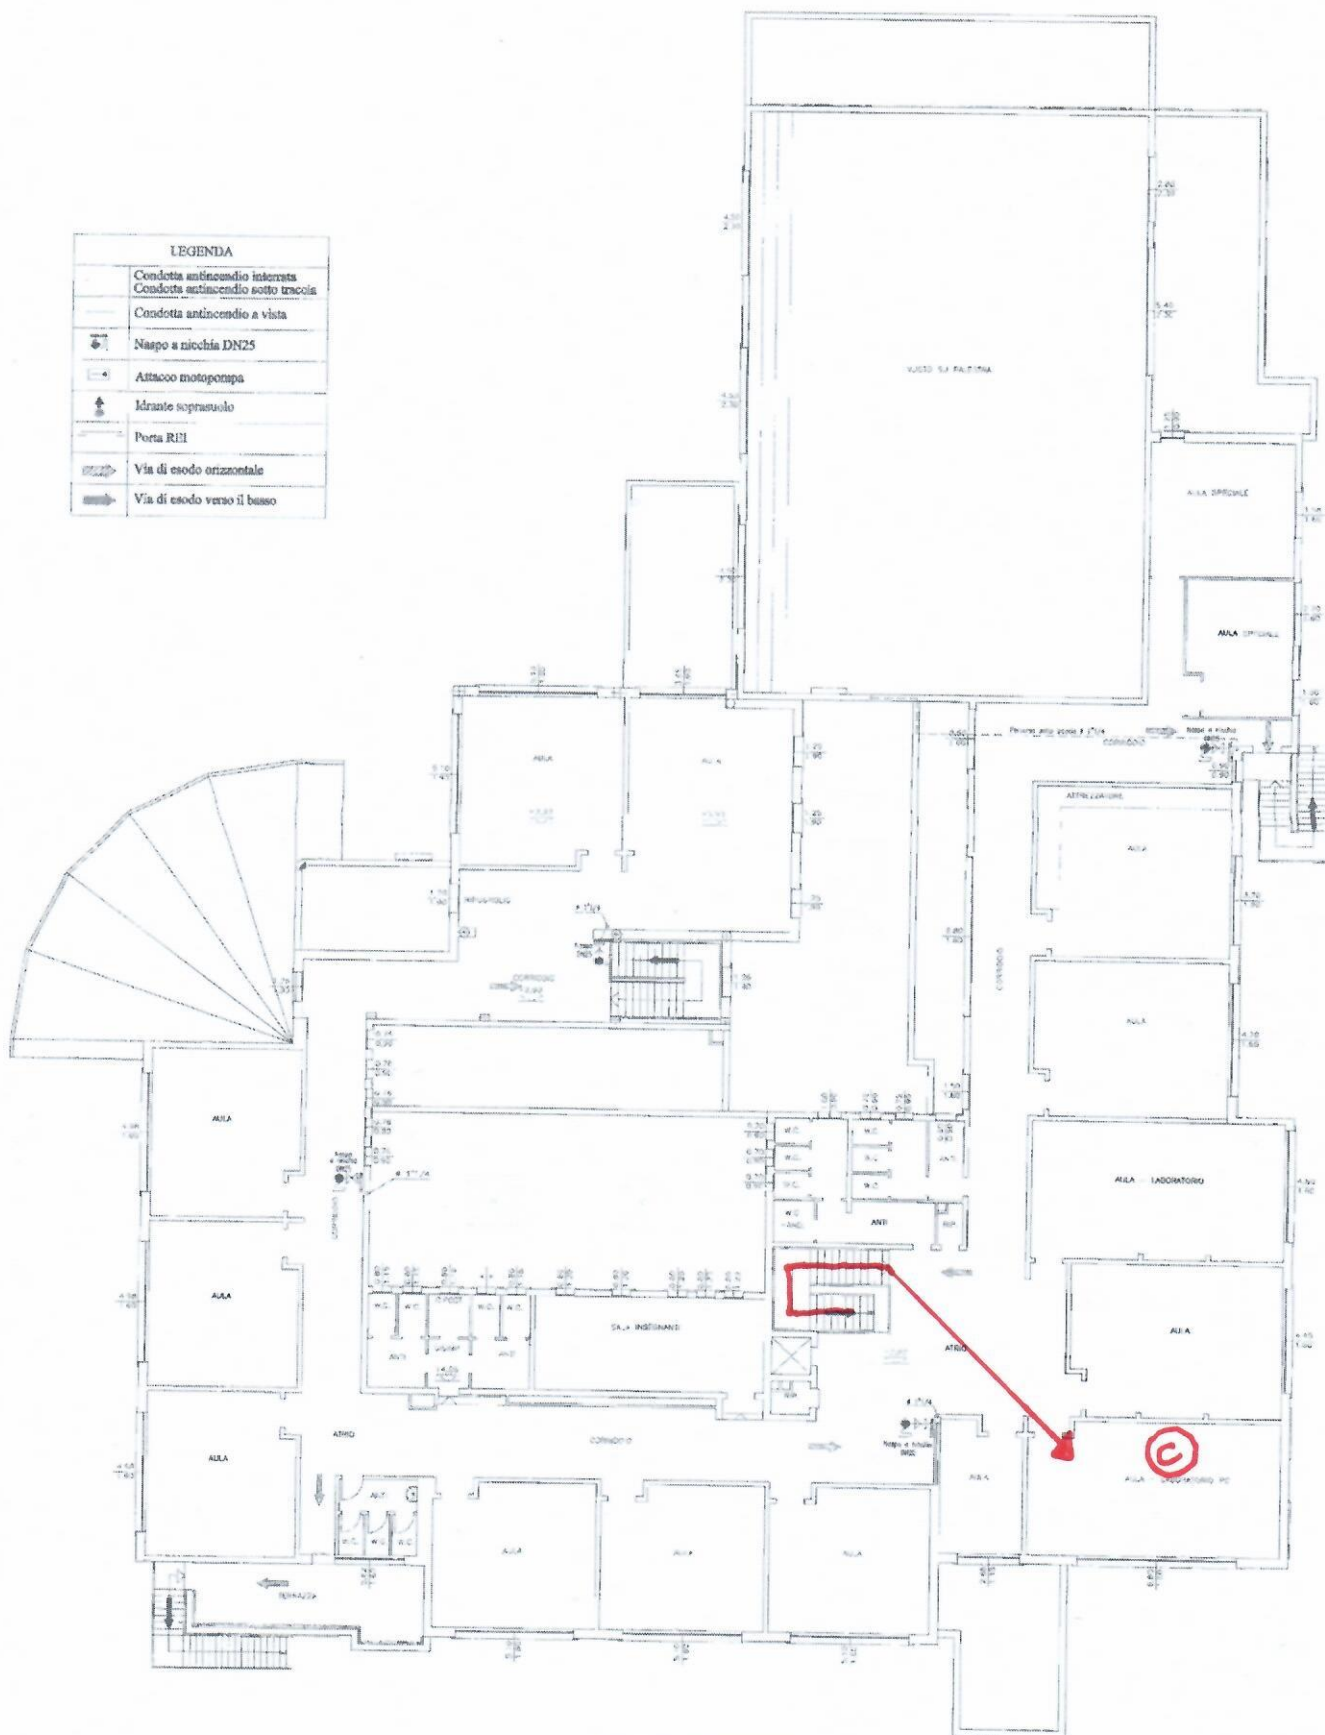

PIANTA PIANO PRIMO