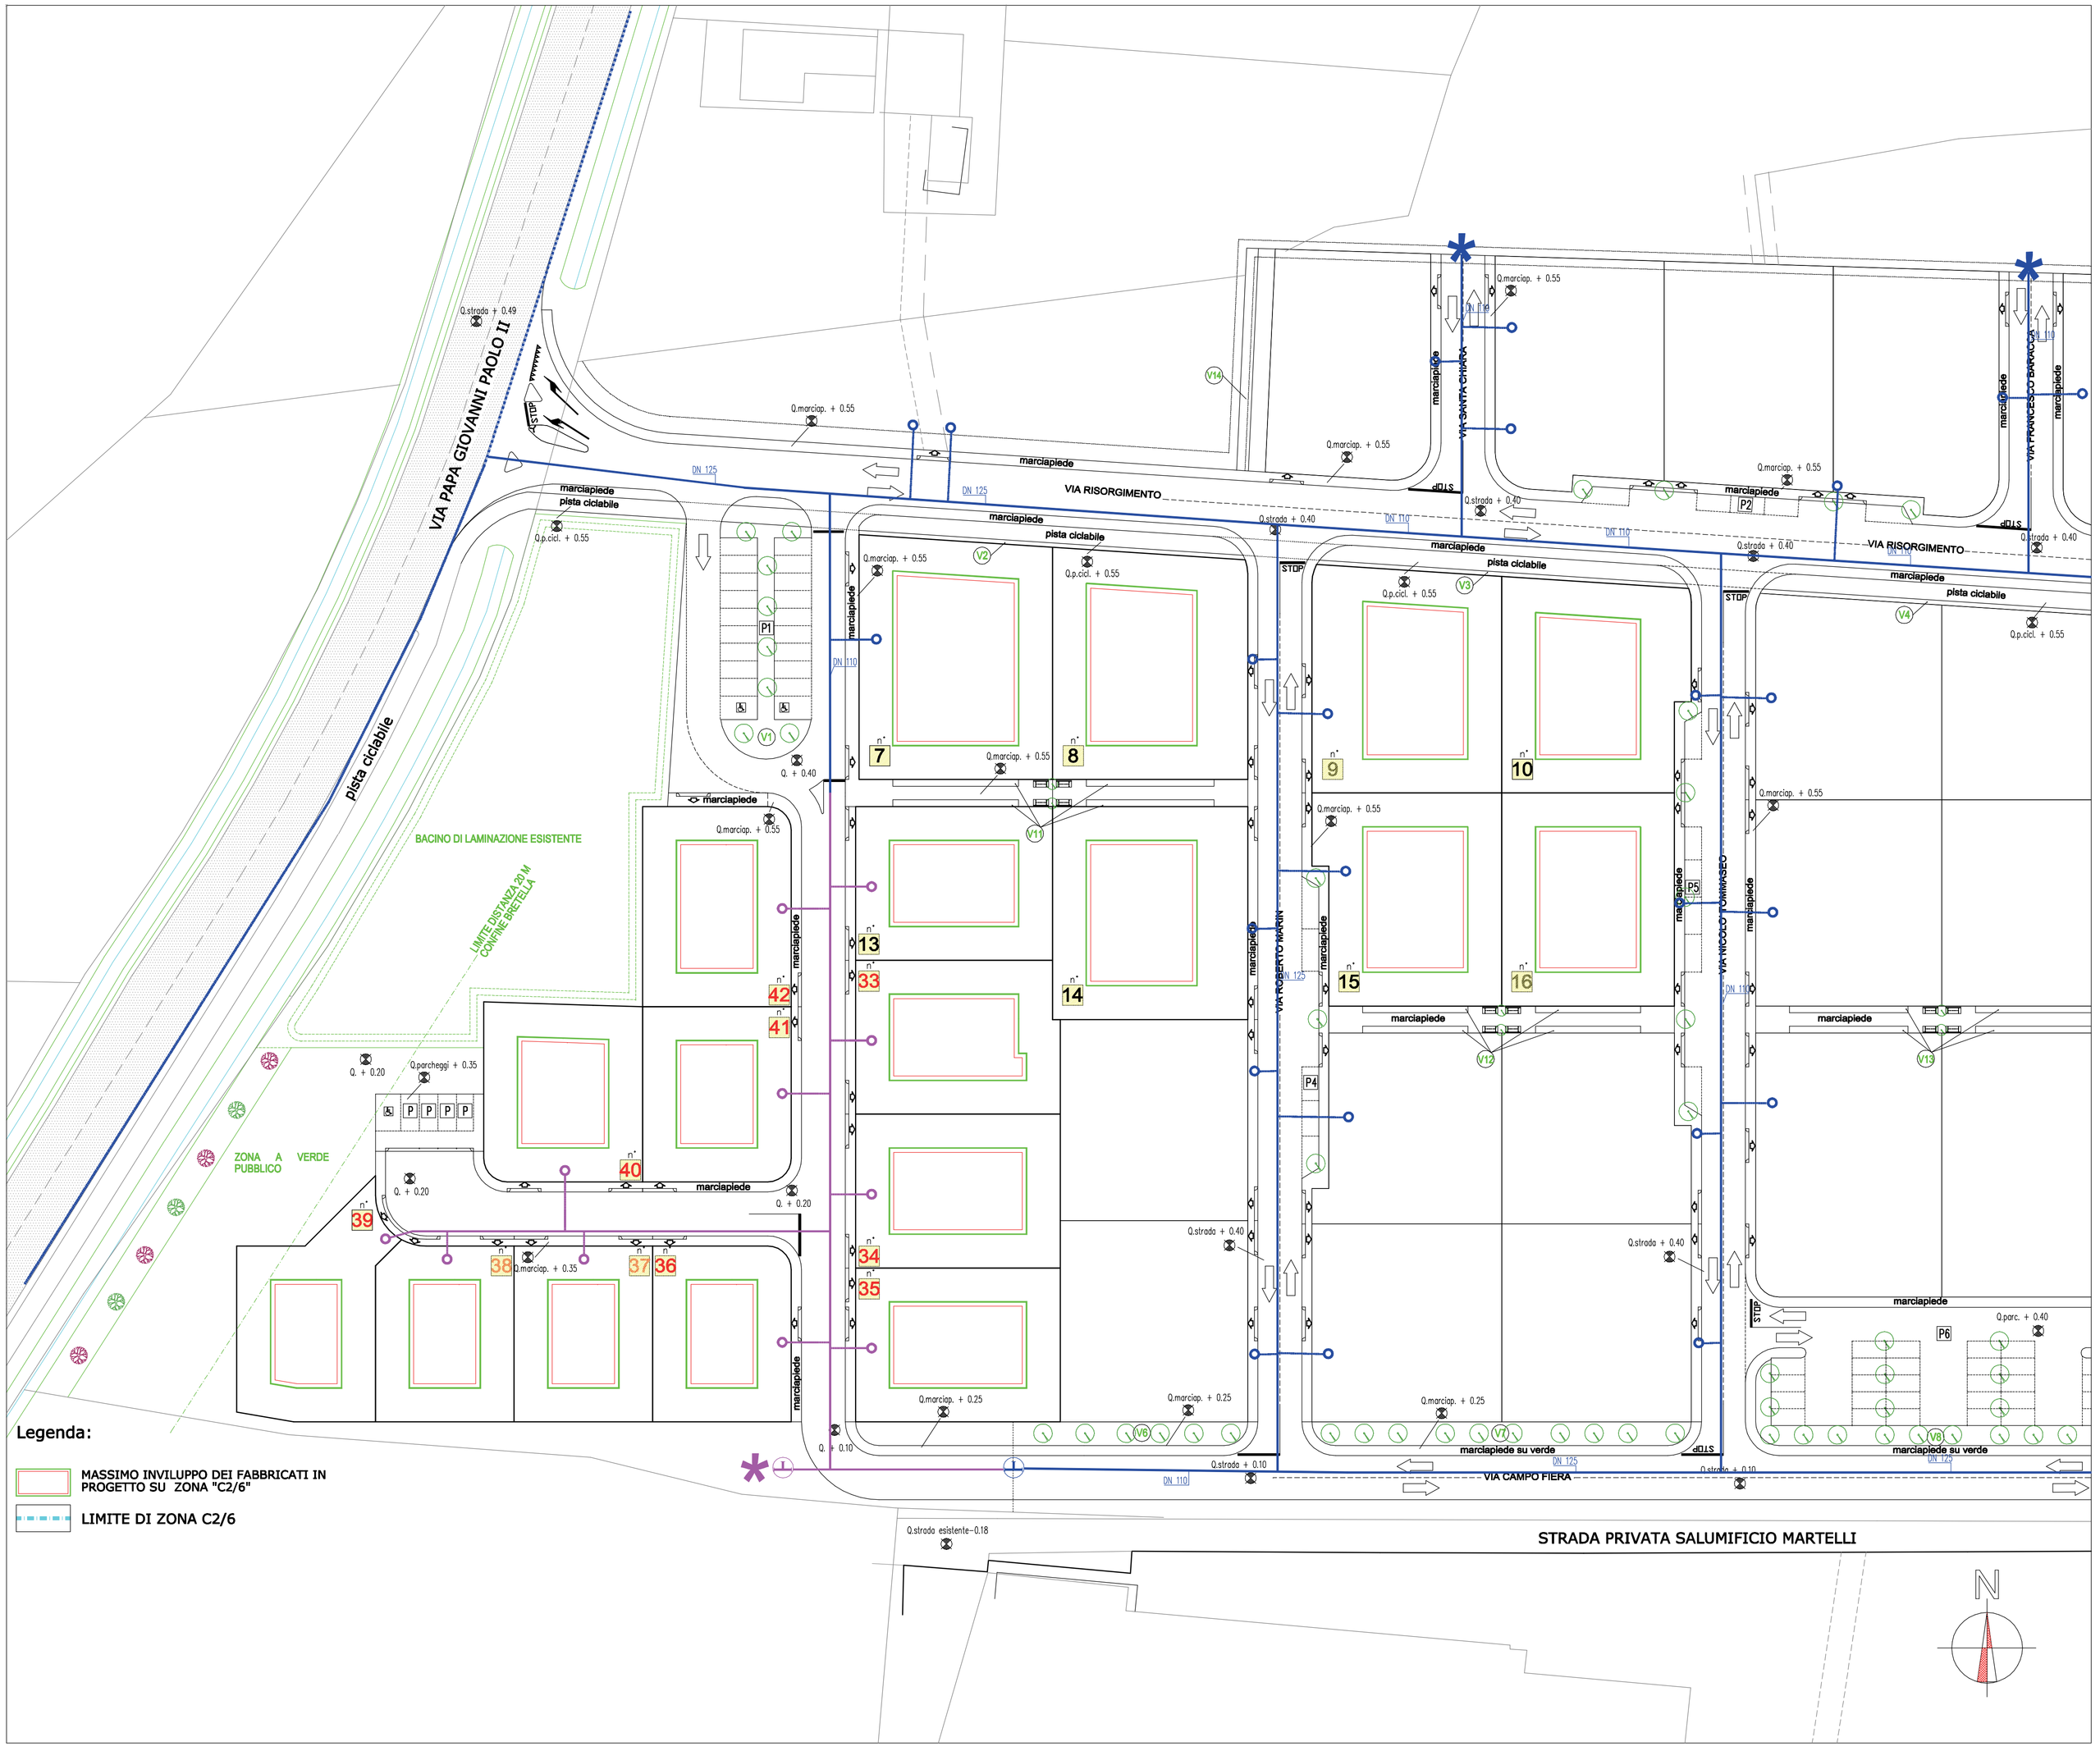

Legenda:

MASSIMO INVILUPPO DEI FABBRICATI IN PROGETTO SU ZONA "C2/6"

LIMITE DI ZONA C2/6

RETE TUBAZIONI GAS METANO

Allacciamento ai lotti con tubo DN 1" - 2" 1/2 ESISTENTI

Nuovo allacciamento ai lotti con tubo DN 1" - 1" 1/4

Predisposizione per proseguo rete gas-metano

Rete gas metano ESISTENTE PeAD DN 125 - 110
Tubaz. in polietilene tipo 316 S8 per condotte 7^ specie

Nuova rete gas metano PeAD DN 125 - 110
Tubaz. in polietilene tipo 316 S8 per condotte 7^ specie

Inserimento e stacco in B.P. ESISTENTE

Inserimento e stacco in B.P.

APICE	DATA	DESCRIZIONE MODIFICHE

LINEA 2 — STUDIO TECNICO ASSOCIATO DEI GEOMETRI BALLARIN GIANNI, MASO ALBERTO e VICENTINI MORENO

01 ENG — STUDIO TECNICO Ing. Zerbinato Umberto — Via Scaligera 35 - Montagnana (PD)

COMUNE DI VO'

PROGETTO DI: PIANO DI LOTTIZZAZIONE DI UN'AREA A DESTINAZIONE RESIDENZIALE "ZONA C2/6 "
DENOMINATA: "PARCO CITTA' 2"

COMMITTENTE: DAL MAR S.R.L.
COMUNE DI VO'

TAV. n. 10

DESCRIZIONE TAVOLA: RETE GAS_METANO

SCALA: 1:500

DATA:

DISEGN.

FILE:

I Progettisti :

BALLARIN geom. GIANNI ZERBINATO Ing. Umberto

Il committente

Ai sensi di Legge, si vieta la riproduzione e la divulgazione di questo disegno, di proprieta' degli studi tecnici:
LINEA 2 STUDIO TECNICO ASSOCIATO DEI GEOMETRI BALLARIN GIANNI, MASO ALBERTO e VICENTINI MORENO
Via Europa, n.7/1 – 36025 NOVENTA VICENTINA (VI) – Tel. e fax: 0444/760413 – e-mail: studio@linea2.net
STUDIO TECNICO Ing. Zerbinato Umberto, Via Scaligera 35 – 35044 Montagnana (PD) – Tel 0429/82245